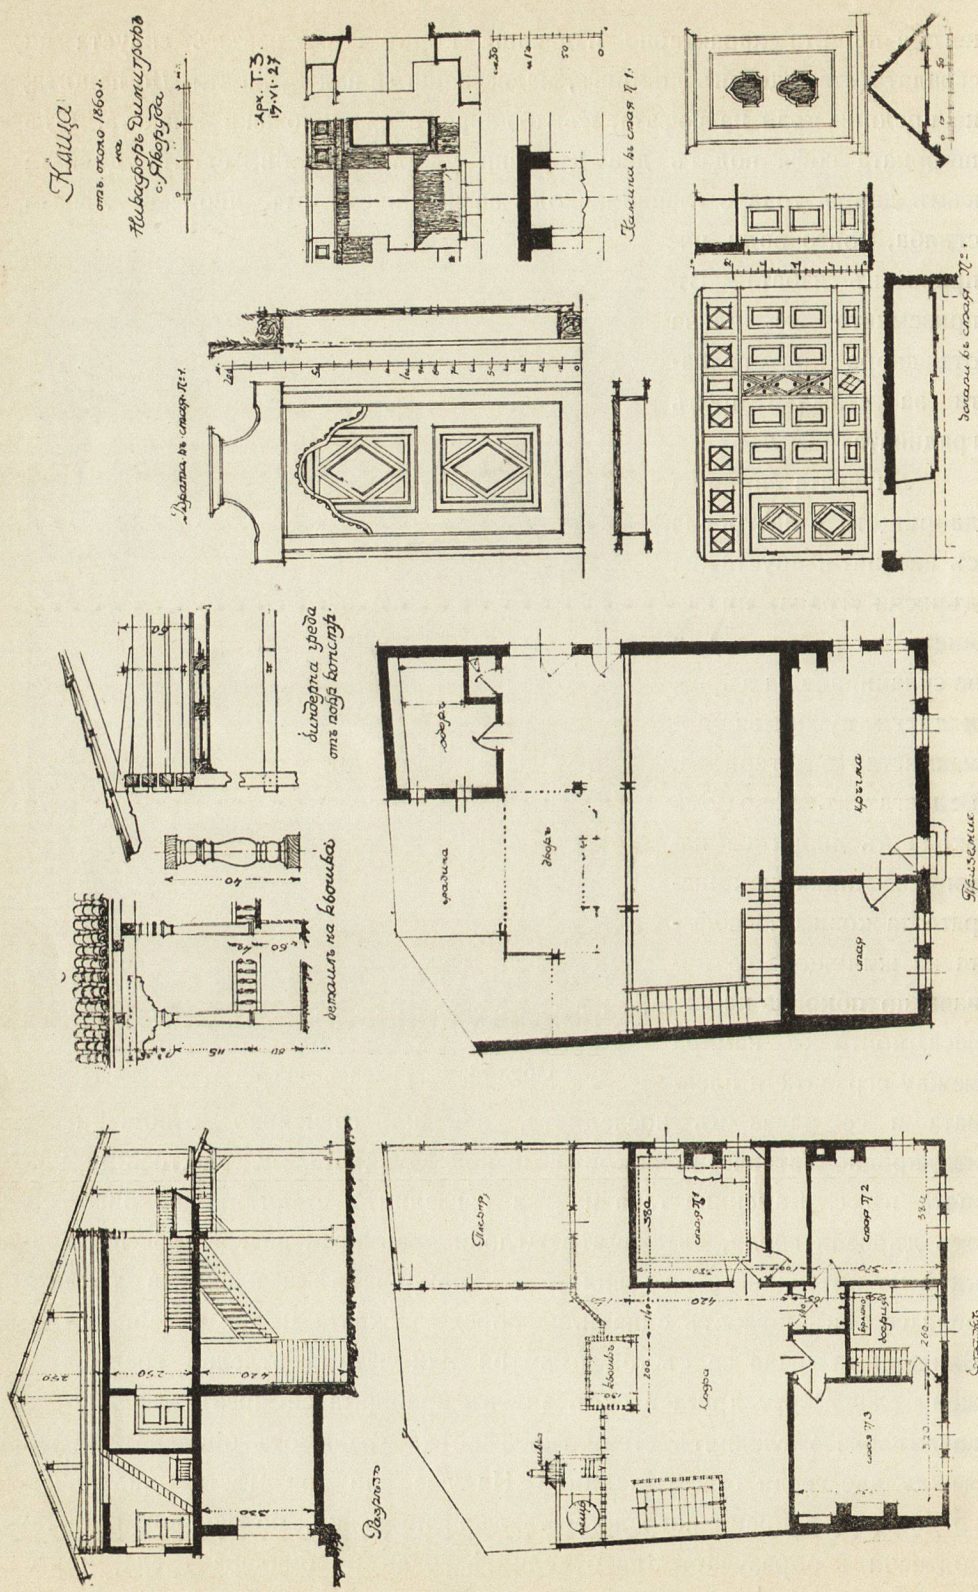
Кжща
отъ около 1860 г.
на
Николаръ Димитровъ
с. Якоруда
Арх. Т.З.
17.VI.27
Драта въ стаята II:1
Камина въ стаята II 1
Драта въ стаята II:2
Драта въ стаята II:1
Дилодяна греда
отъ подъ Конзолъ
Детайлъ на Конзолъ
Драта
Драта
Драта
Драта
Стая
Таванъ
Разрѣзъ
Таванъ
Стая II 1
Стая II 2
Стая II 3
Стая
Кжща
Конзолъ
Конзолъ
Конзолъ