


части освенъ едно повдигане нивото на пода на брѣгътъ съ 80—90 см. надъ пода на зимника. Брѣгътъ служи за спане на членоветъ на семей-

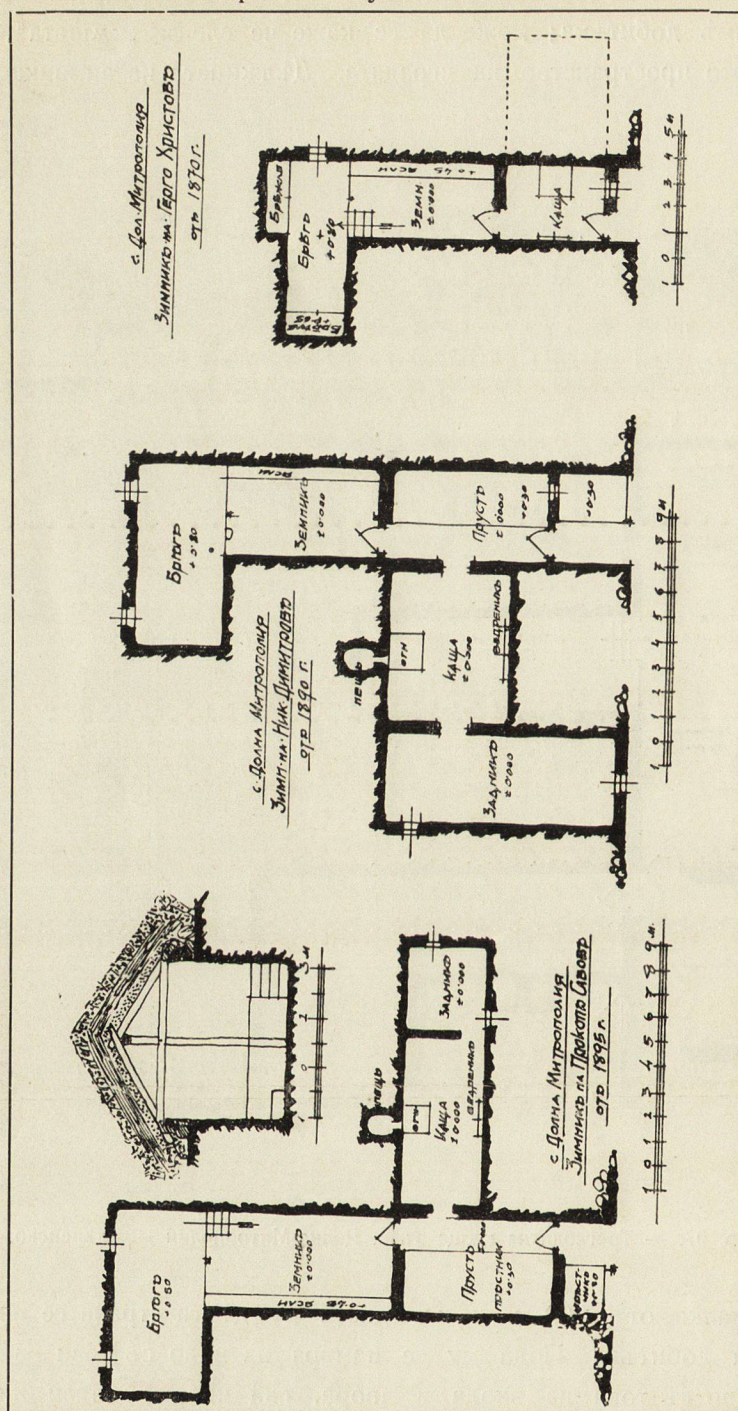

Обр. 98. — Троглодитни кжщи въ с. Долна-Митрополиа — плѣвенско.

ството, вѣроятно въ минали времена това отдѣляне на брѣгътъ отъ зимника, чрезъ различнитѣ нива на подоветѣ, не е съществувало, а съ