


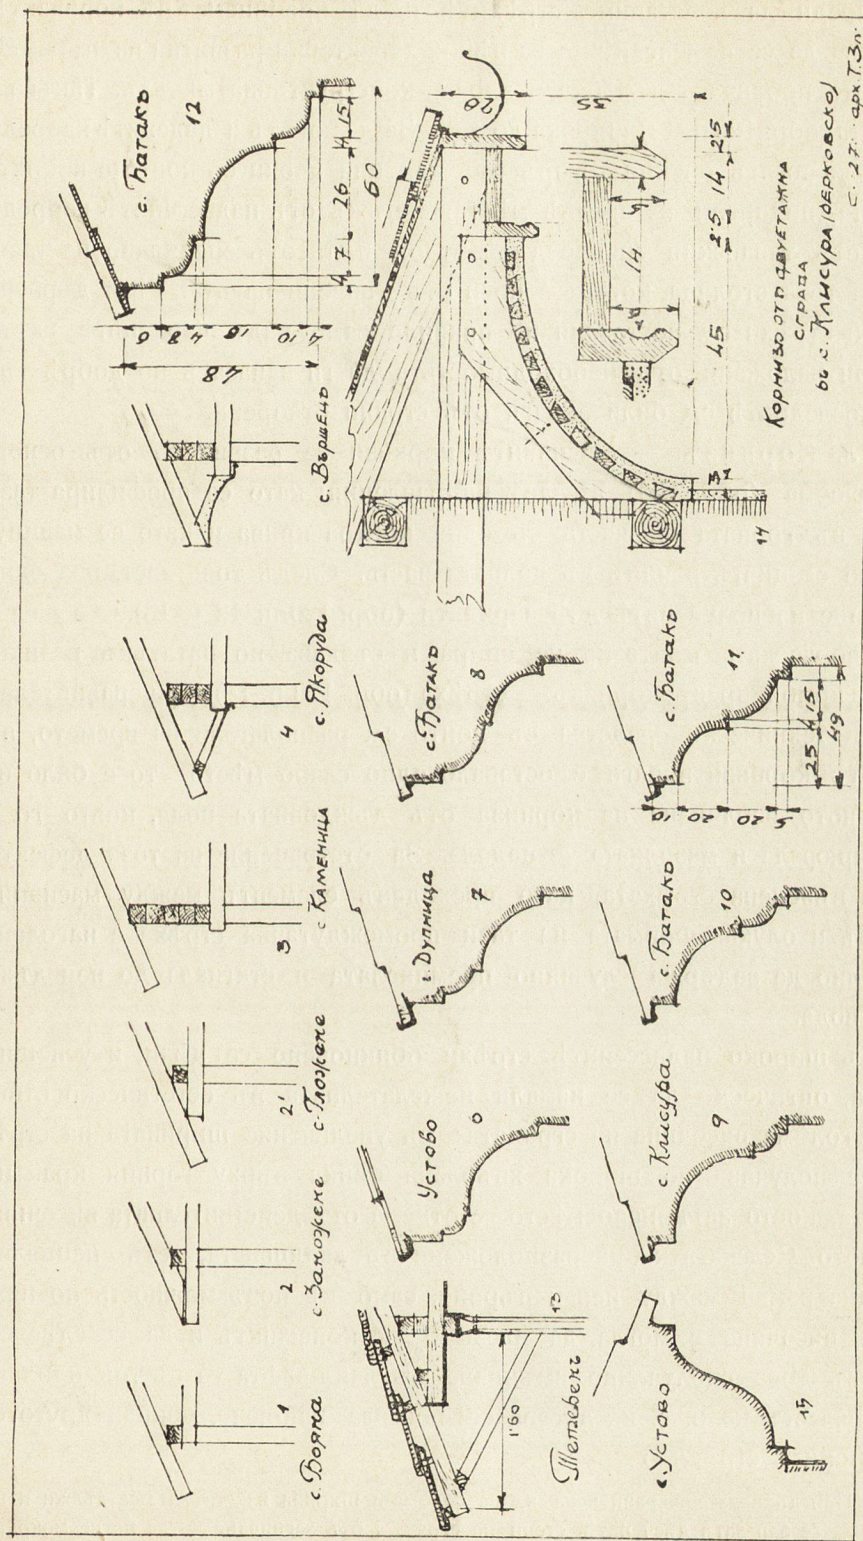

Обр. 120. — Стрѣха и корнизъ.