


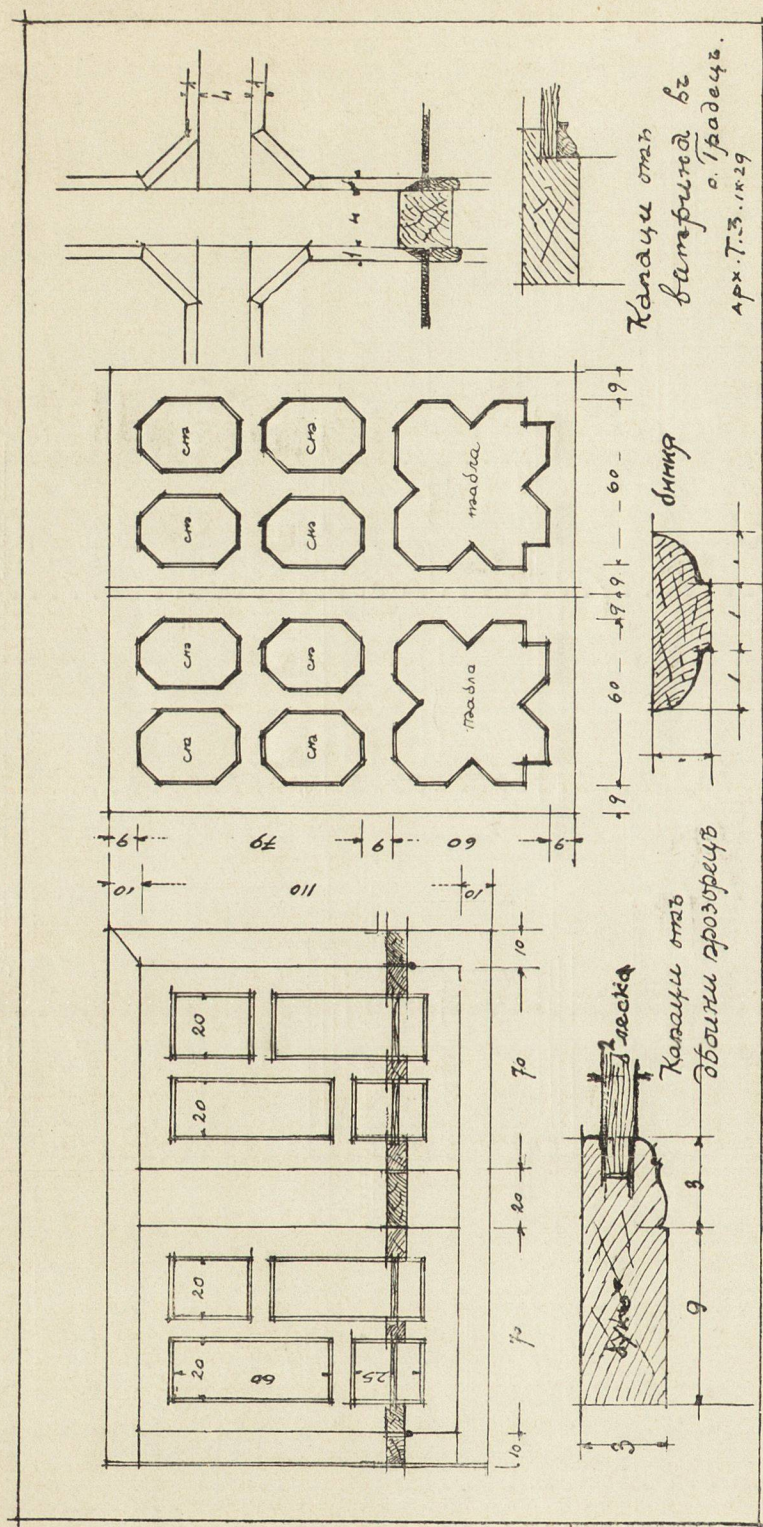

Обр. 125. — Капаци за прозорецъ и витрина отъ кжца въ с. Градецъ.