


А. Грабаръ, Бояна.

Табл. IV.

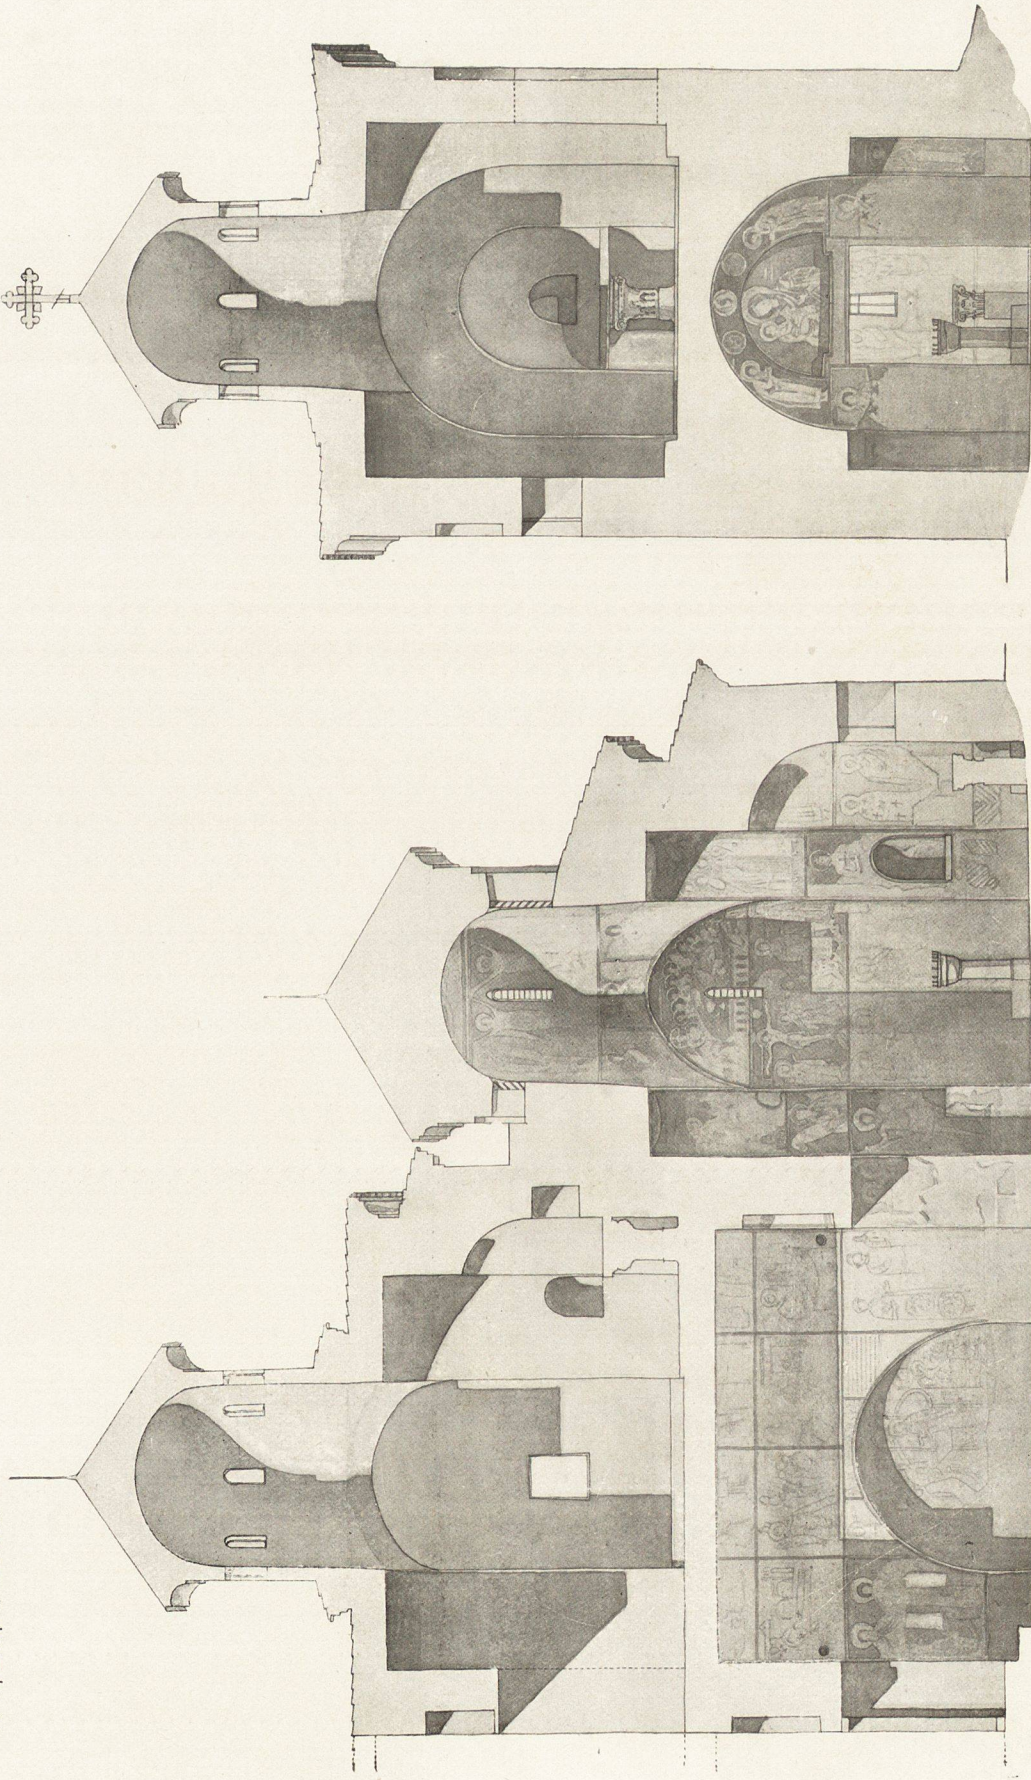

1

2

Надлъженъ разрѣзь на Боянската църква (1) и напреченъ разрѣзь презъ западното отдѣление на сѣщата църква (2).
Coupe longitudinale de l'église de Boïana (1) et coupe transversale de la partie ouest de la même église (2).