


СИТУАЦИЯ

ИМПЕРАТОРСКА СУКНЕНА ФАБРИКА
ВЪ СЛИВЕНЪ



ЛЕГЕНДА

- а" АДМИНИСТРАТИВНО
ЗДАНИЕ (ГЛАВ. ВХОДЪ)
- б" ГЛАВНО ФАБРИЧНО ЗА-
ТЪКЪЧНИЦА (СЕГА ОКР.
ЗАТВОРЪ)
- в" ДЖАМИЯ-ЕПОСЛЕДСТВИЕ
СКАДЪ ЗА ГОТОВИ СТОКИ.
- г" ХАРЕМЛИКЪ
- д" ФАБР. ЗА ТЪКАЧНИЦА
СЕГА ТЕКСТ. УЧИЛИЩЕ
- е" АПРЕТУРА
- ж" ВОЯДЖИЙНИЦА
- з" ПЕРАЛНЯ И СУШИЛНЯ
- и" СУШИЛНЯ
- к" ФАБРИЧЕНЪ ДВОРЪ
- л" ФАБРИЧНО ЛОЗЕ

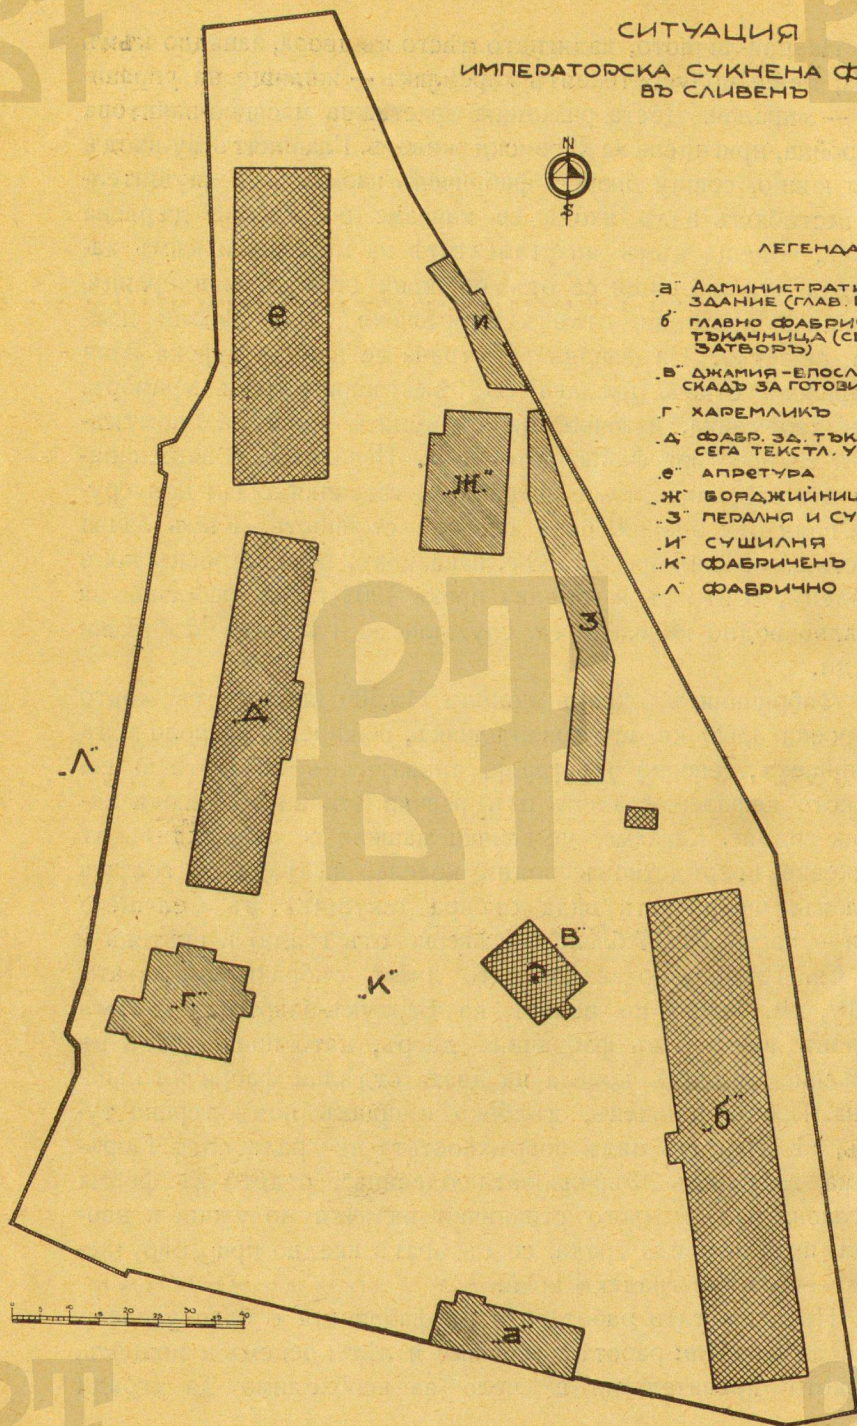

Фабриченъ дворъ. (Мѣрка = 1 : 1,000)