




Фиг. 1 ЮЖНО ЛИЦЕ

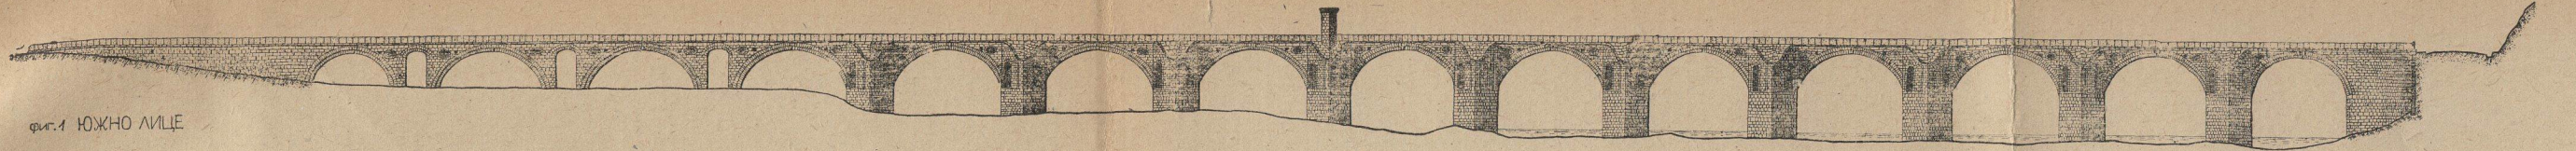


Фиг. 2 СЕВЕРНО ЛИЦЕ

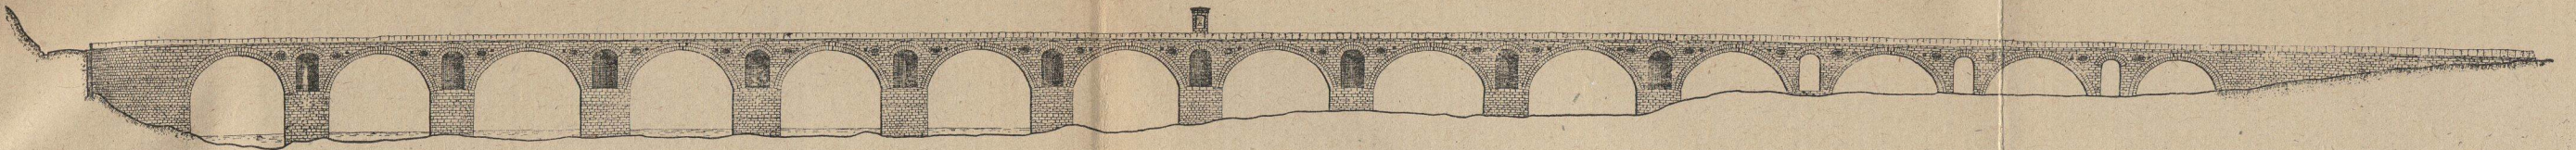


Фиг. 3 НАДЪВЪЖЕН РАЗРЕЗ .A-A'

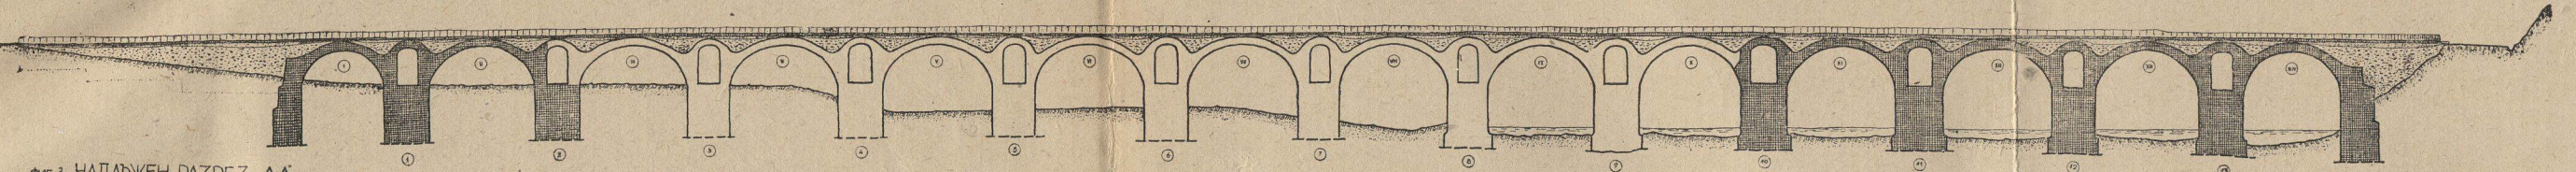


Фиг. 4 ХОР РАЗРЕЗ ПРЕЗ СЪЛБОВЕТЕ

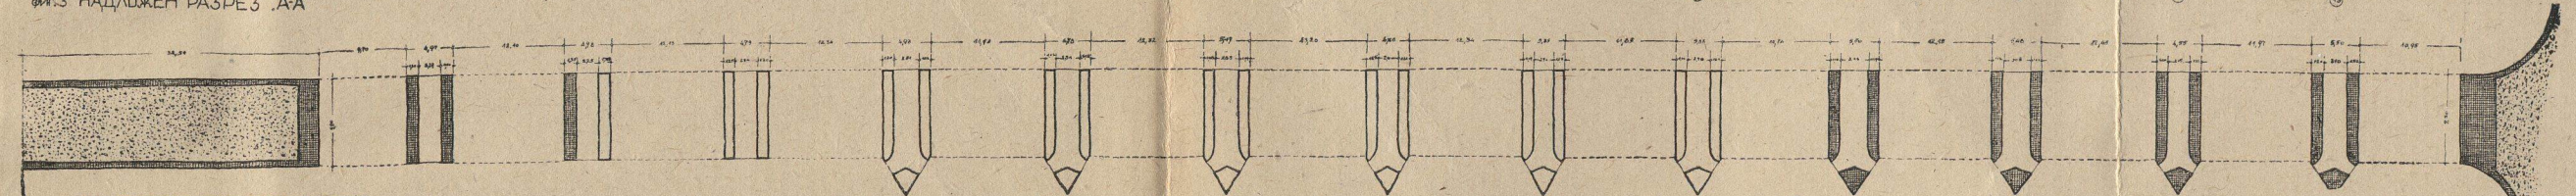


Фиг. 5 ПОГЛЕД ОТГОРЕ

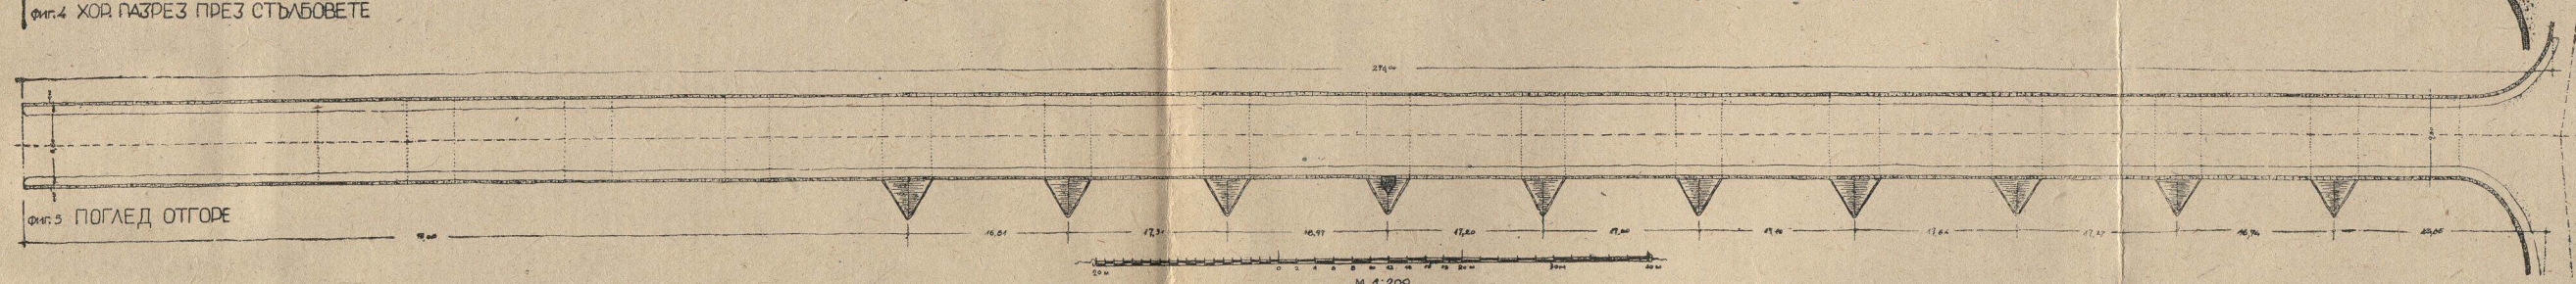


Фиг. 6 ДЕТАЙЛ НА СВОД - ЮЖНО ЛИЦЕ

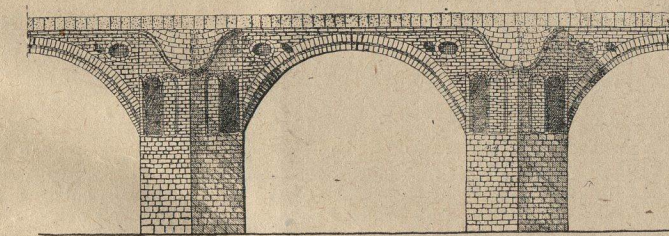


Фиг. 7 ДЕТАЙЛ НА СВОД - СЕВЕРНО ЛИЦЕ

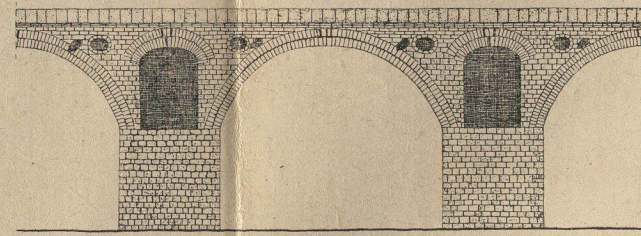


Фиг. 8 НАПРЕЧЕН РАЗРЕЗ .B-B'

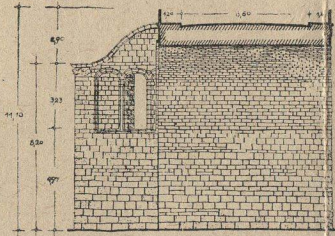


Фиг. 9 НАПРЕЧЕН РАЗРЕЗ .B-B'

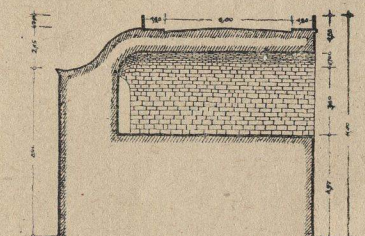

Фиг. 10 ХОР РАЗРЕЗ ПРЕЗ СЪЛБОВЕТЕ

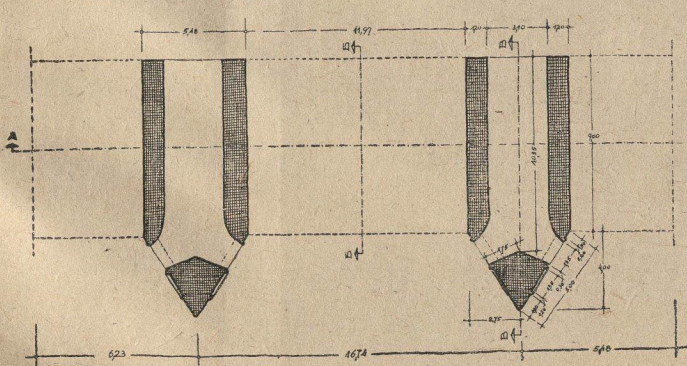


ДЕТАЙЛ ОТ ЮЖНОТО ЛИЦЕ

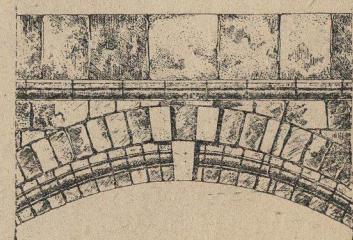

ФИГУРА 11

РАЗРЕЗИ

ДЕТАЙЛ ОТ СЕВЕРНОТО ЛИЦЕ

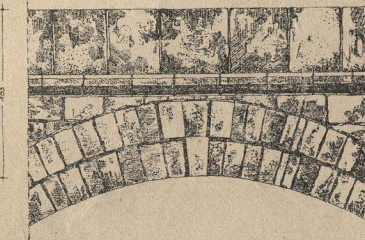


Фиг. 12 ФРАГМЕНТ ОТ 10 СЪЛБ /ЛЕБЕД/



Фиг. 13 ФРАГМЕНТ ОТ 11 СЪЛБ /НИМИФА/



Фиг. 14 ФРАГМЕНТ ОТ 12 СЪЛБ /ЛВЪ/

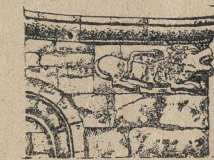

МОСТЪТ НАД РЯНТА КРАЙ ГР. БЯЛА НА ШОСЕТО РУСЕ-ТЪРНОВО КМ. 53-54
ПОСТРОЕН ОТ УСТА КОЛО ФИЧЕТО (1865-1867)

ЛЕГЕНДА: ЗАСНЕЛИ СЪЩЕСТВУВАЩАТА ЧАСТ:
АРХ. СТЕФАН МАТЕЕВ.
К. АРХ. ЕМИЛ МОМИРОВ
ОПИТ ЗА РЕКОНСТРУКЦИЯ:
К. АРХ. ЕМИЛ МОМИРОВ
НОЕМВРИ 1981 г.

Фиг. 15 ФРАГМЕНТ ОТ 13 СЪЛБ /ГРИФОН/



М 1:15