




Фиг. 1 ЮГОЗАПАДНО ЛИЦЕ

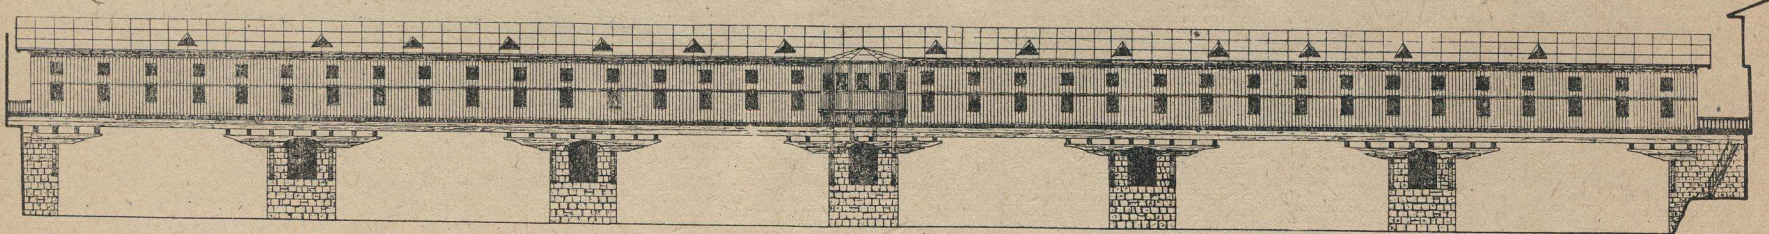


Фиг. 2 СЕВЕРОИЗТОЧНО ЛИЦЕ

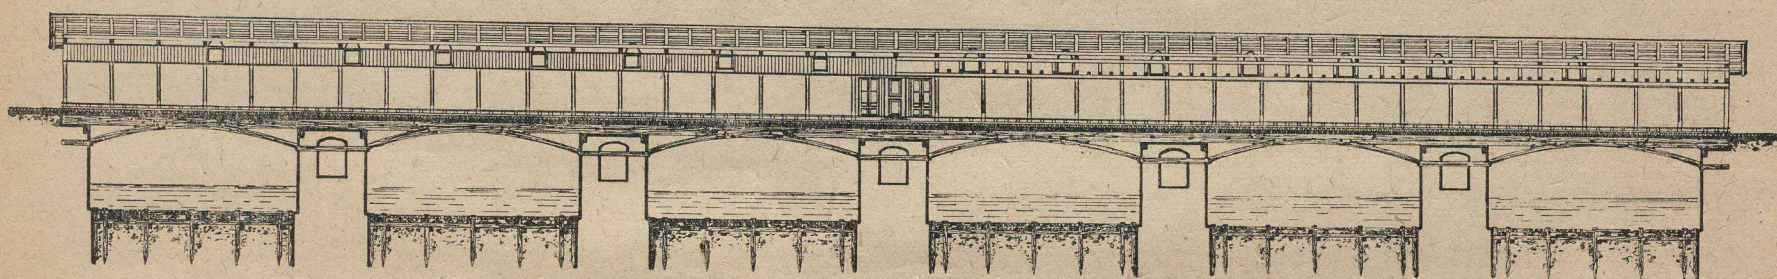


Фиг. 3 НАДЪЛЪЖЕН РАЗРЕЗ „А-А“

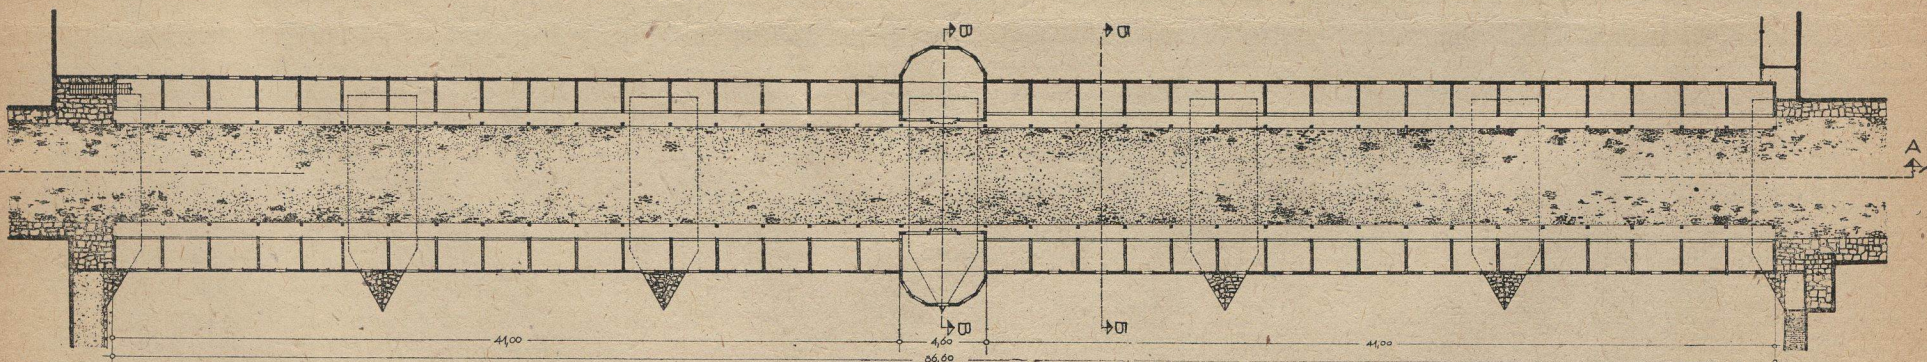

Фиг. 4 ХОР. РАЗРЕЗ ПРЕЗ МАГАЗИНИТЕ

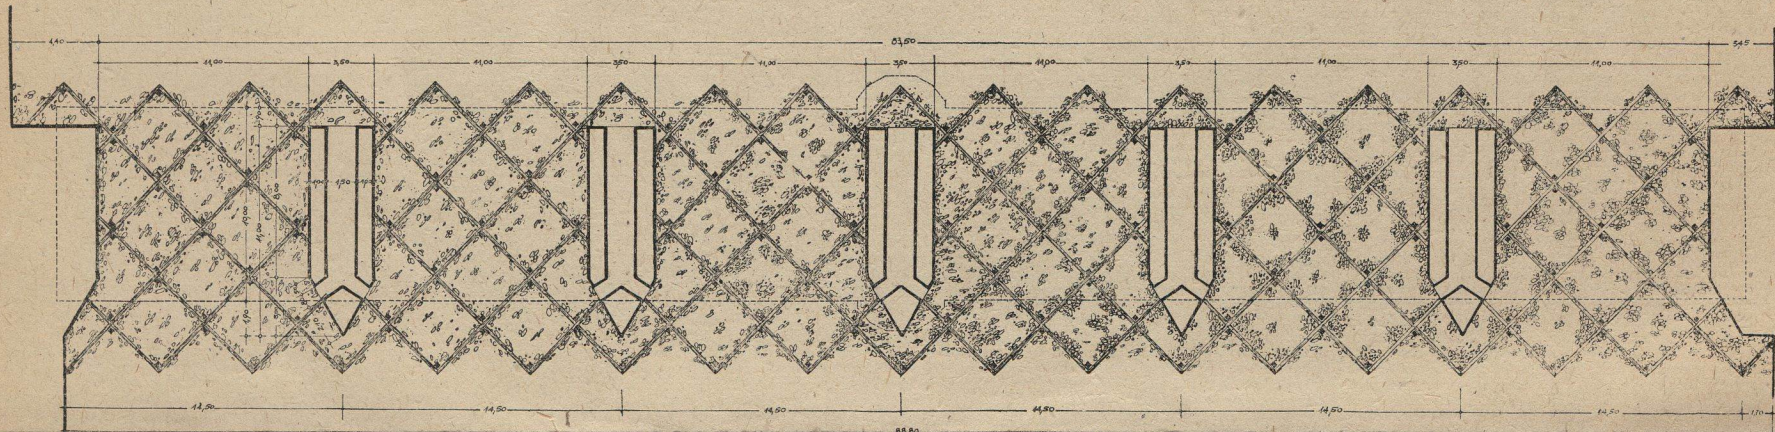


Фиг. 5 ХОР. РАЗРЕЗ ПРЕЗ СЪЛБОВЕТЕ

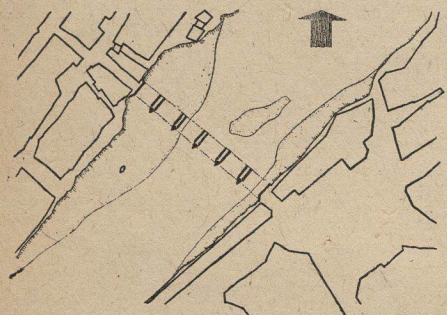


Фиг. 6 СИТУАЦИЯ

М. 1:1000

М. 1:100

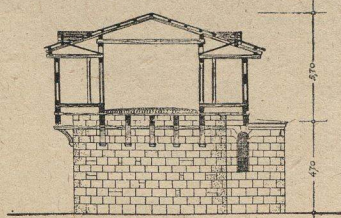

Фиг. 7 НАПРЕЧЕН РАЗРЕЗ „Б-Б“

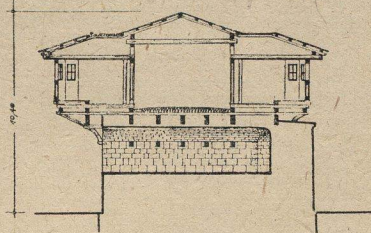

Фиг. 8 НАПРЕЧЕН РАЗРЕЗ „Б-Б“

ПОКРИТИЯТ ДЪРВЕН МОСТ
НАД Р. ОСЪМ В ГР. ЛОВЕЧ

ПОСТРОЕН ОТ УСТА КОЛНО ФИЧЕТО (1872-1874)
ИЗГОРЯЛ ПРИ ПОЖАРА НА 3 АВГУСТ 1925 ГОД

ОПИТ ЗА РЕКОНСТРУКЦИЯ:
К. АРХ. ЕМИЛ МОМИРОВ
НОЕМВРИ 1951 Г.