


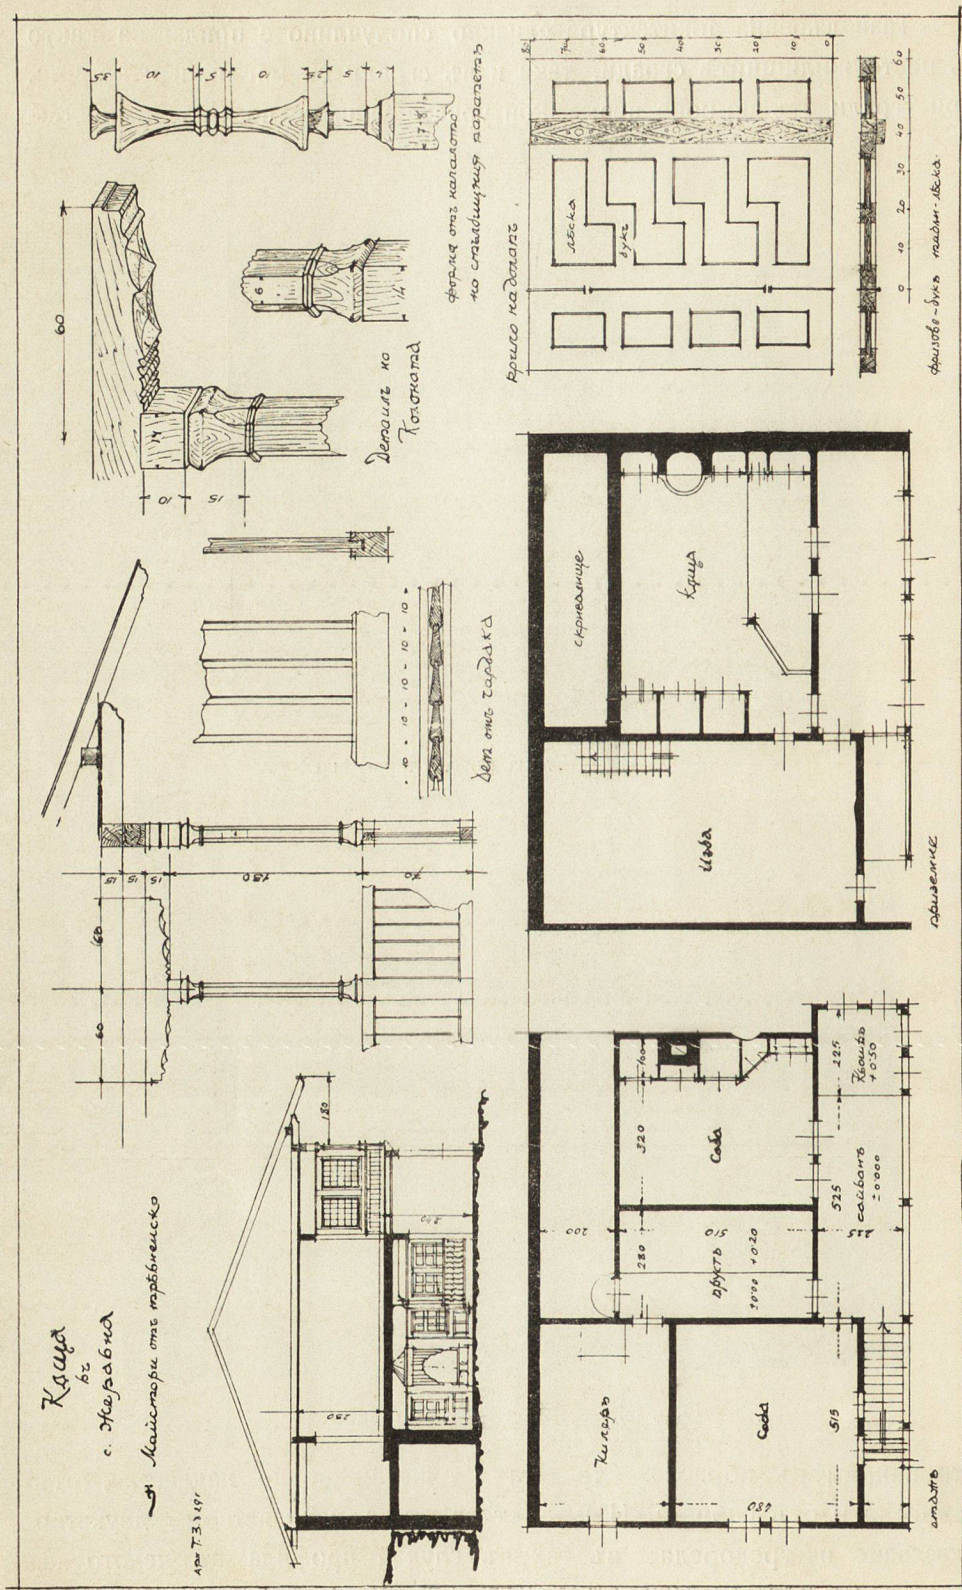

Обр. 35. — Къща въ с. Жеравна разпредѣление.